


DIMENZIJE:

235 x 59.5 mm

R 1:5

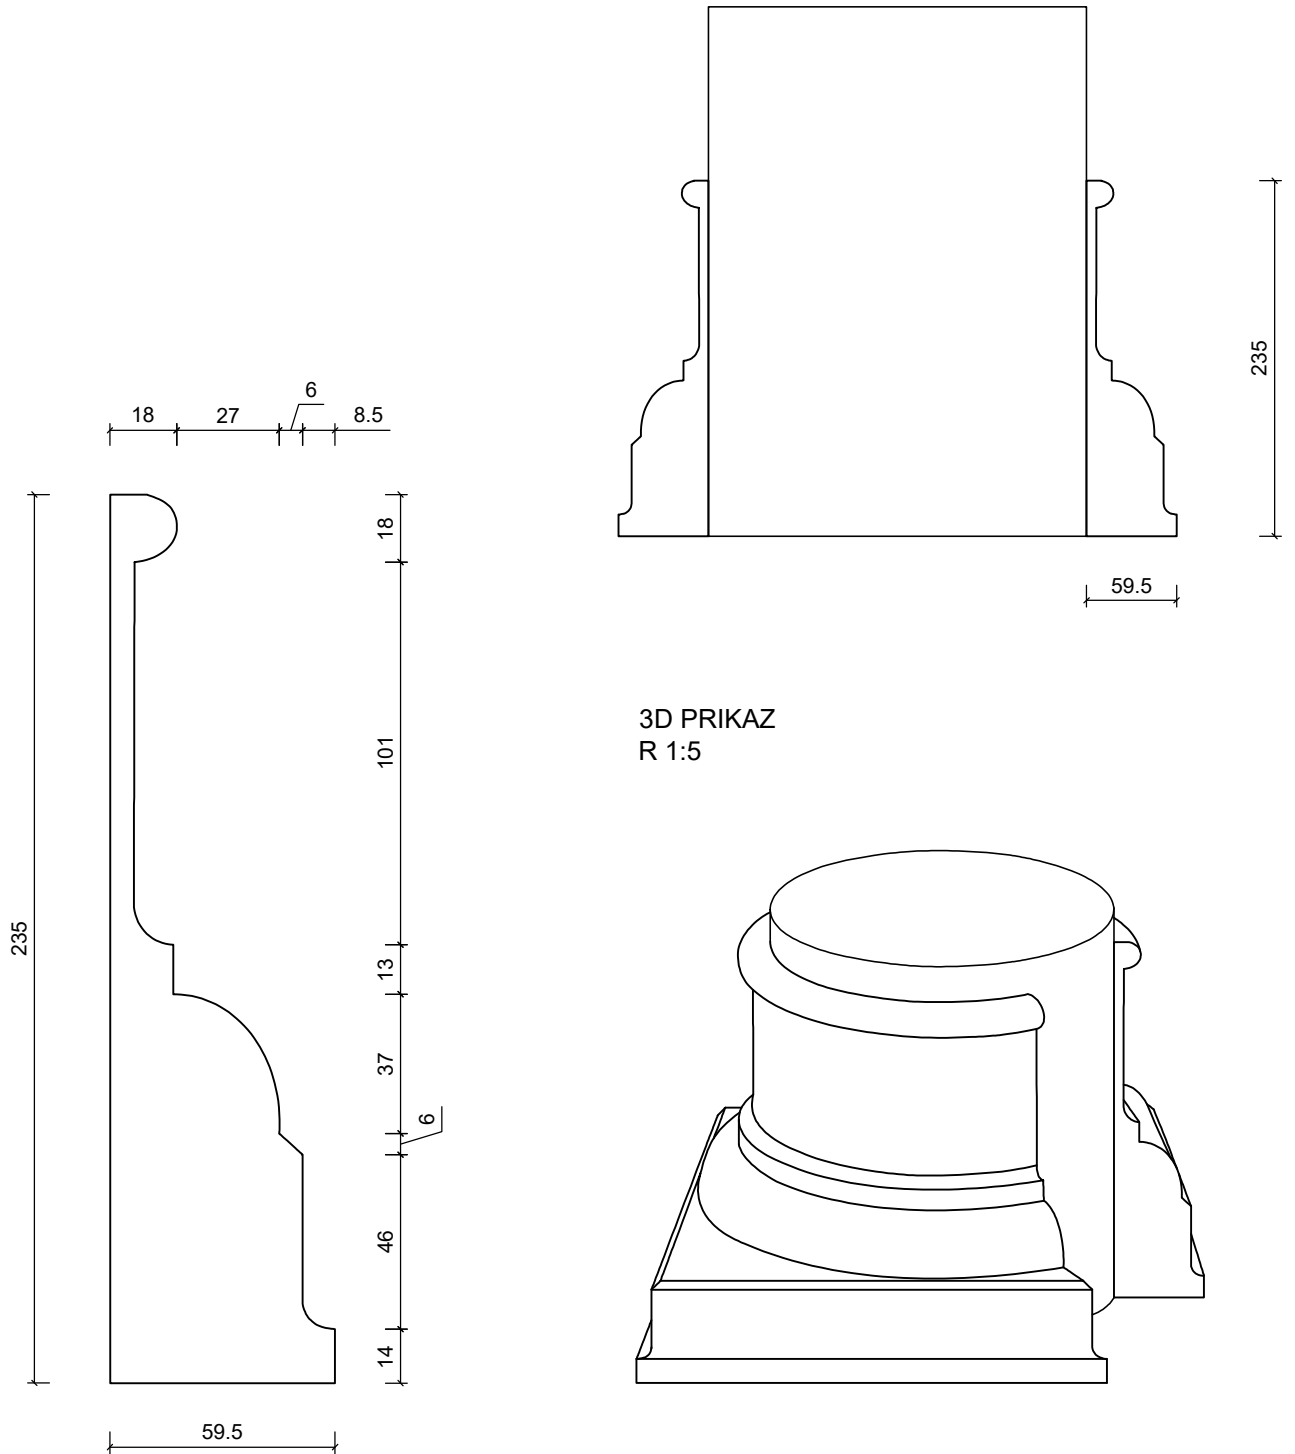

3D PRIKAZ

R 1:5

FASADNA STOPA - PROFESSIONAL

STILBY

Lenjinova 120
21470 B. Petrovac
Srbija
www.stilby.co.rs

NAZIV:

ST 1

Jedinica	Razmera
mm	1:2
Format	Verzija
A4	00

Ovaj dokument sadrži poverljive informacije. Ostaje naše celokupno vlasništvo i ne može se reprodukovati niti saopštavati trećim licima na bilo koji način, niti koristiti u sopstvene svrhe, posebno za izvršenje onoga što je na njemu predstavljeno, bez našeg pismenog ovlašćenja.