

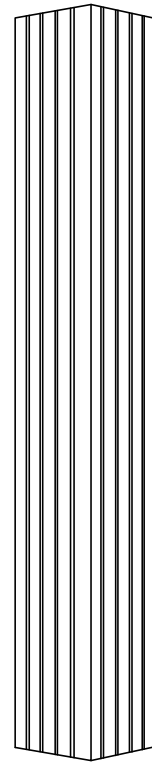


### 3D PRIKAZ

R 1:20

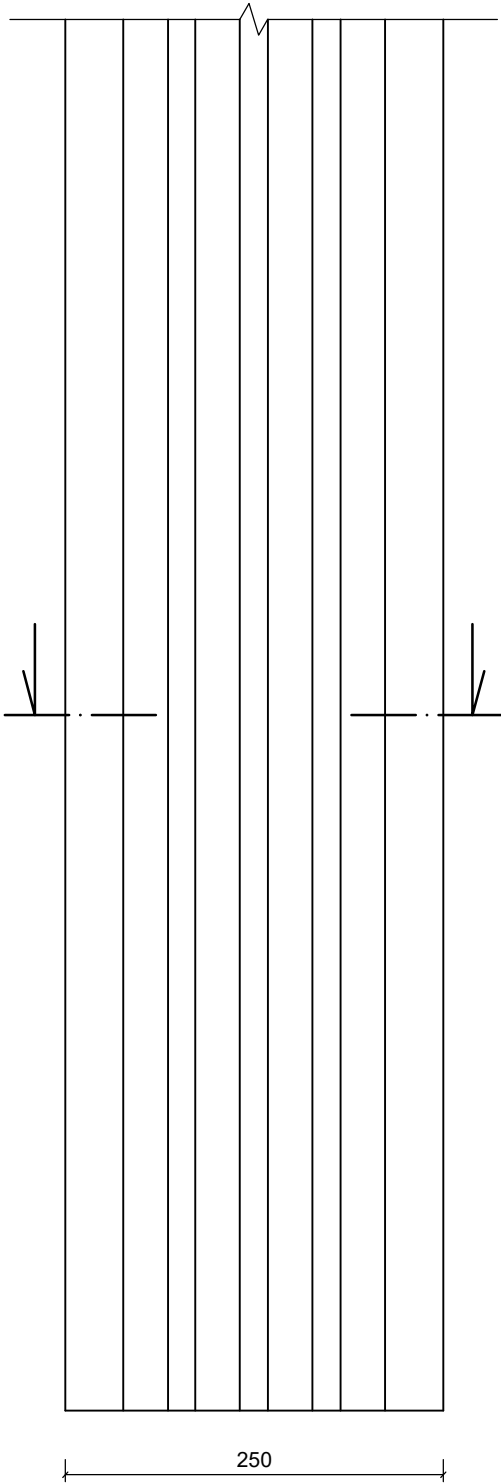

### PRESEK STUBA

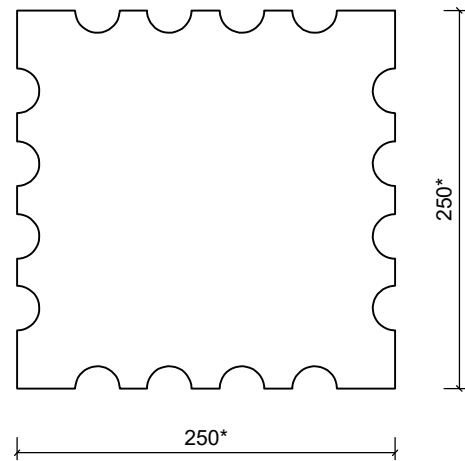

\* Dimenzije osnove, kao i visina se mogu prilagoditi.

\* Na ovom prikazu jedna strana stuba je 250 mm - prilikom odabira drugih dimenzija, kanelure će se menjati.

FASADNI STUB - PROFESSIONAL

**STILBY**

Lenjinova 120  
21470 B. Petrovac  
Srbija  
www.stilby.co.rs

NAZIV:

**SF 16**

Jedinica  
mm

Razmera  
1:5

Format  
A4

Verzija  
00

Ovaj dokument sadrži poverljive informacije. Ostaje naše celokupno vlasništvo i ne može se reprodukovati niti saopštavati trećim licima na bilo koji način, niti koristiti u sopstvene svrhe, posebno za izvršenje onoga što je na njemu predstavljeno, bez našeg pismenog ovlašćenja.