



3D PRIKAZ

R 1:20

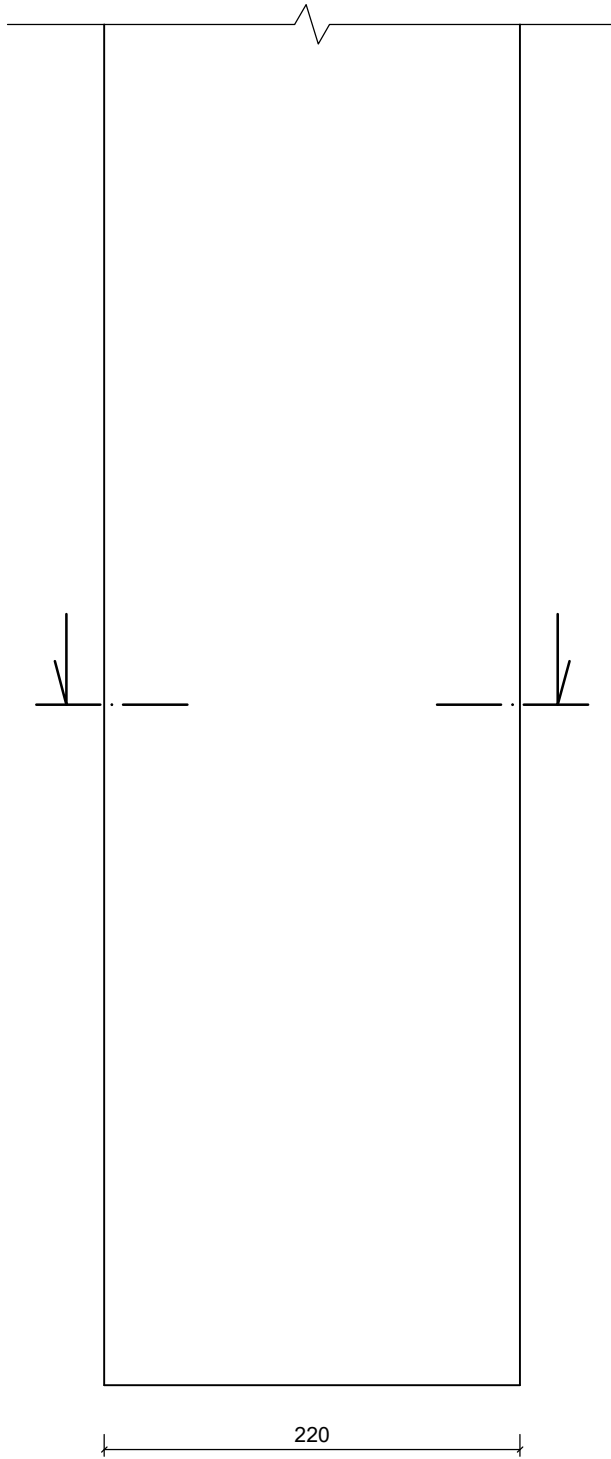

PRESEK STUBA

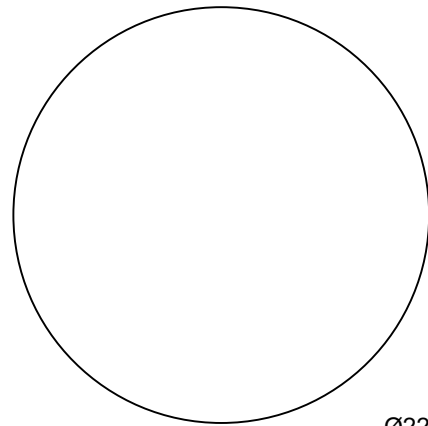

Ø220*

* Dimenzije osnove, kao i visina se mogu prilagoditi.

FASADNI STUB - PROFESSIONAL

STILBY

Lenjinova 120
21470 B. Petrovac
Srbija
www.stilby.co.rs

NAZIV:

SC 0

Jedinica	Razmera
mm	1:4

Format	Verzija
A4	00

Ovaj dokument sadrži poverljive informacije. Ostaje naše celokupno vlasništvo i ne može se reprodukovati niti saopštavati trećim licima na bilo koji način, niti koristiti u sopstvene svrhe, posebno za izvršenje onoga što je na njemu predstavljeno, bez našeg pismenog ovlašćenja.